
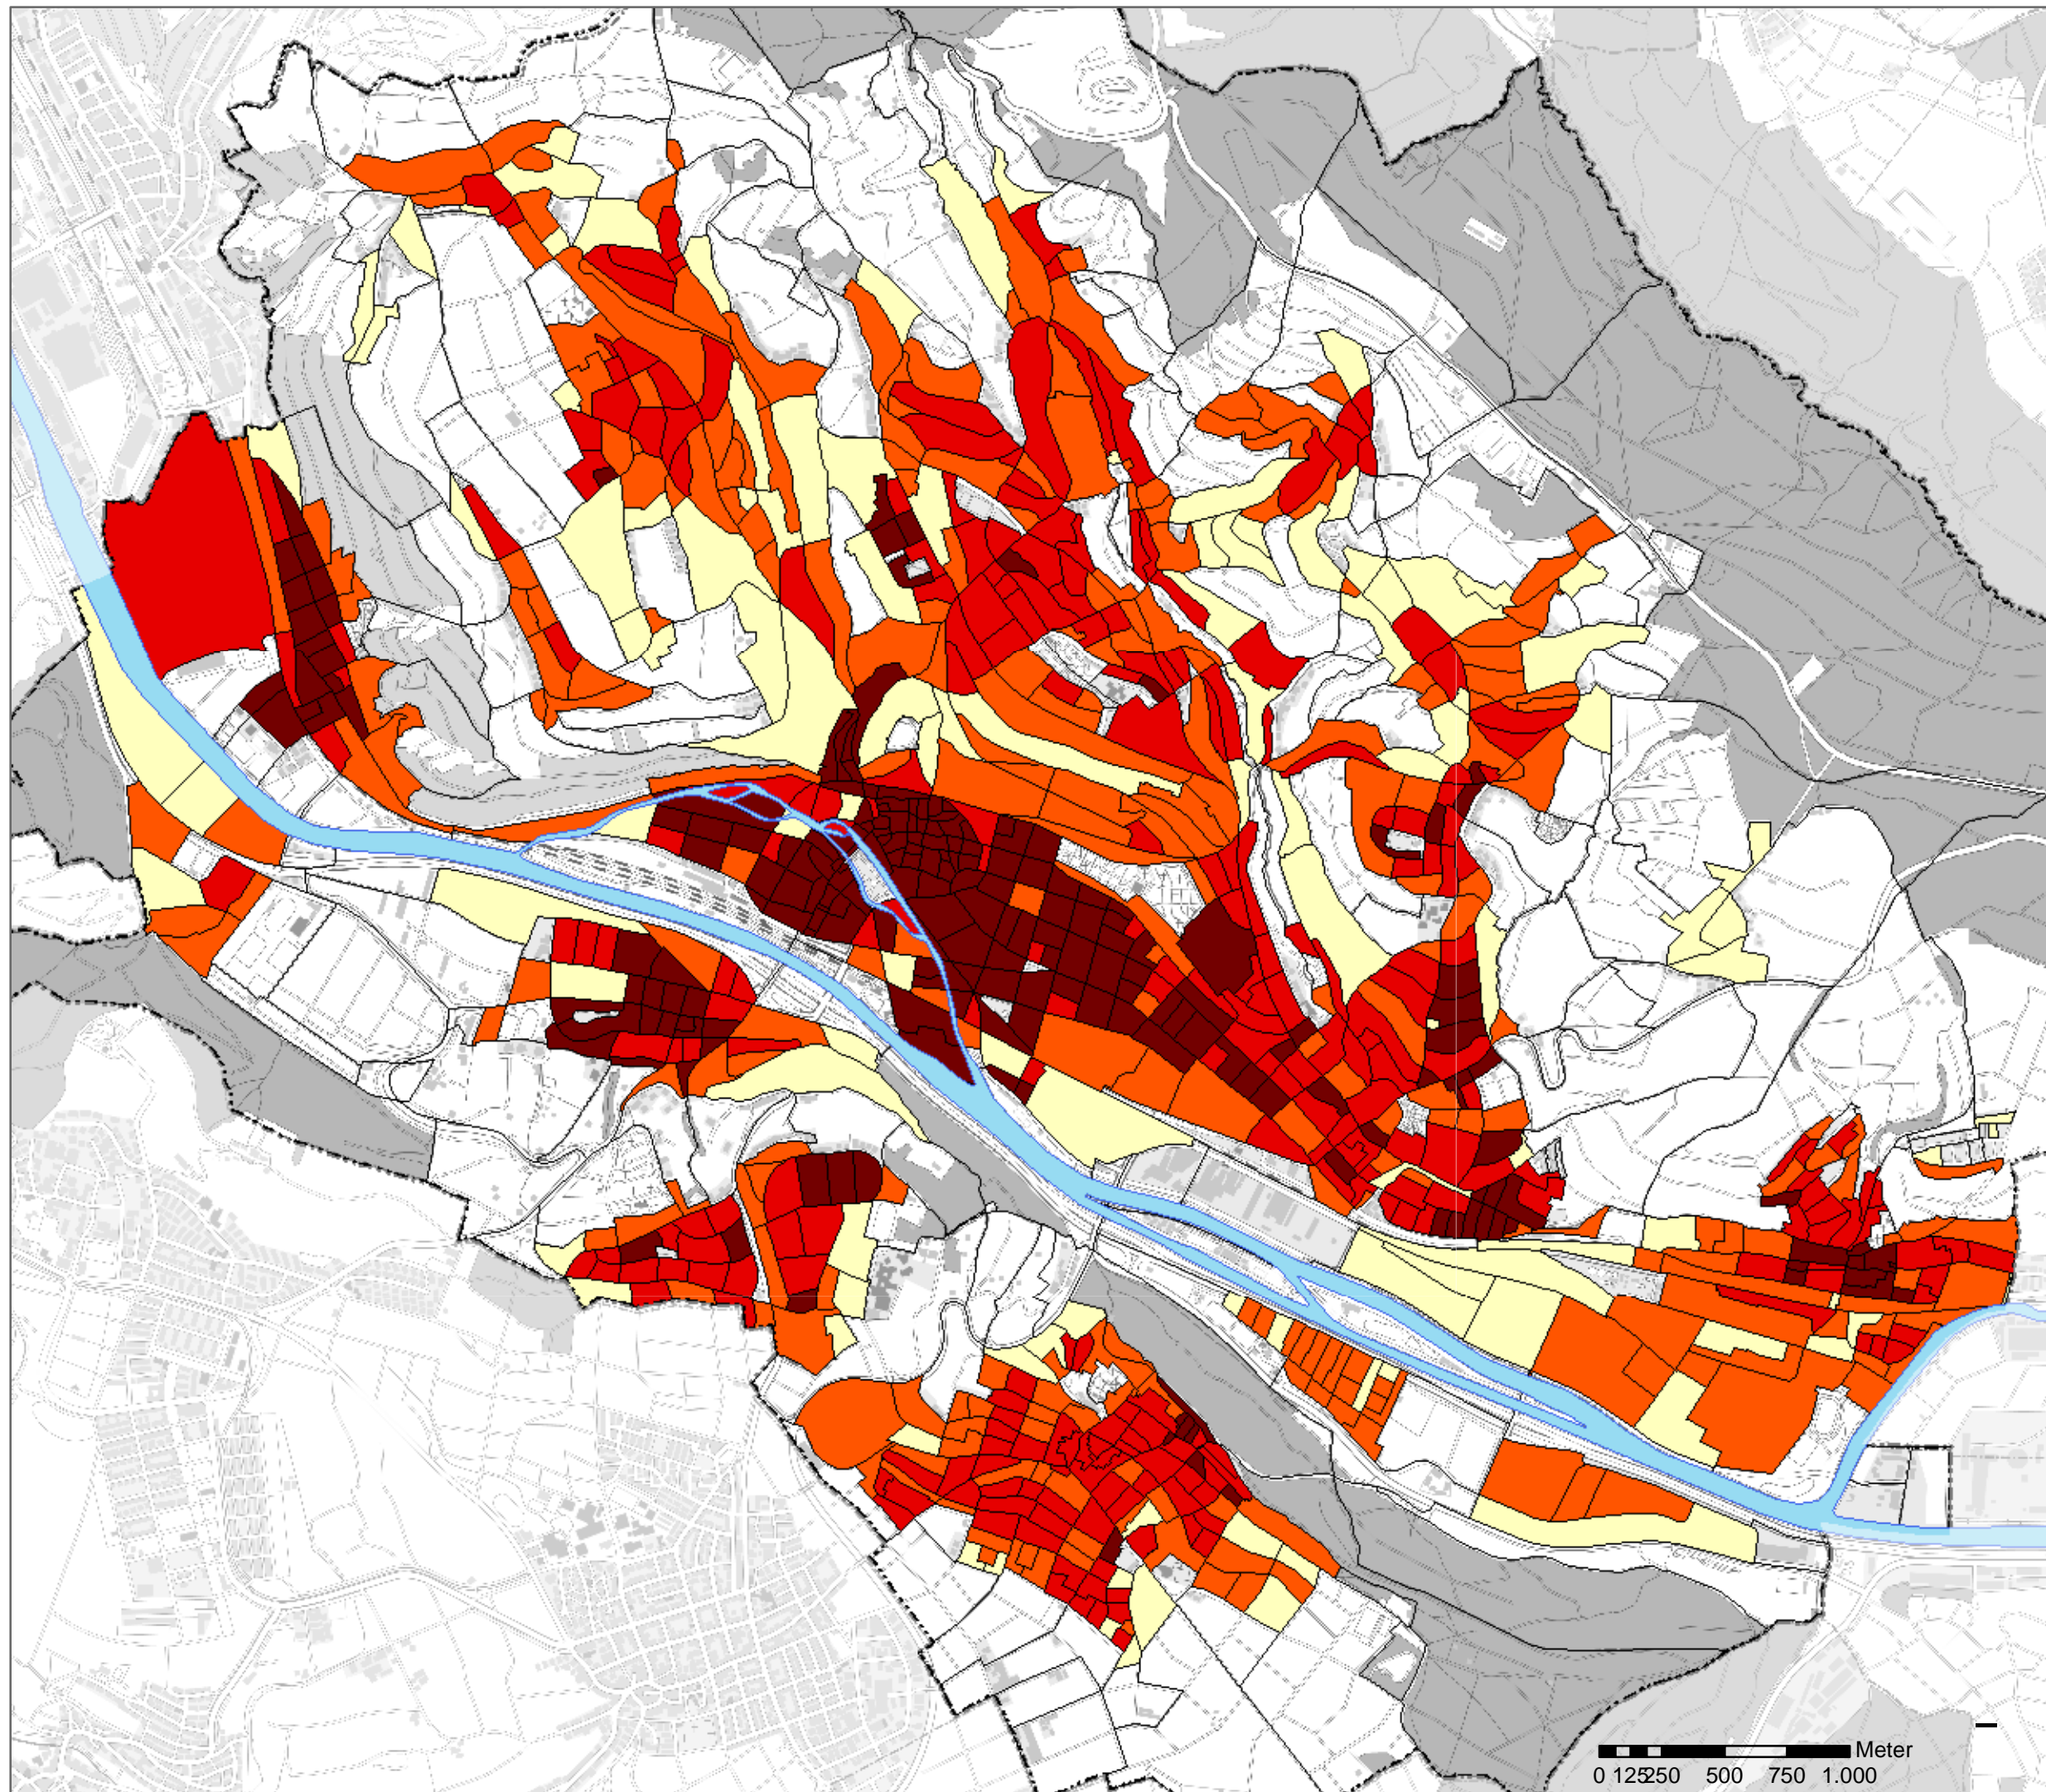


Energienutzungsplan Esslingen am Neckar

Wärmebedarfsdichte
im IST-Zustand

kWh/(m²a) Baublockfläche

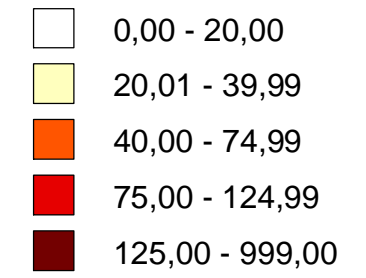

ebök Planung und Entwicklung GmbH Schellingstraße 4/2 72072 Tübingen 07071 / 9394-0 mail@eboek.de		
Plannummer	ENPE.01.01	
Version	2	
Datum	25.01.2013	